




Plan Local d'Urbanisme d'Ardon

DÉCLARATION DE PROJET EMPORTANT MISE EN
COMPATIBILITÉ DU PLU N°2
Extension du site Thales

Règlement graphique

Date	Octobre 2025
Echelle	1/5000

Zonage actuel du P.L.U.

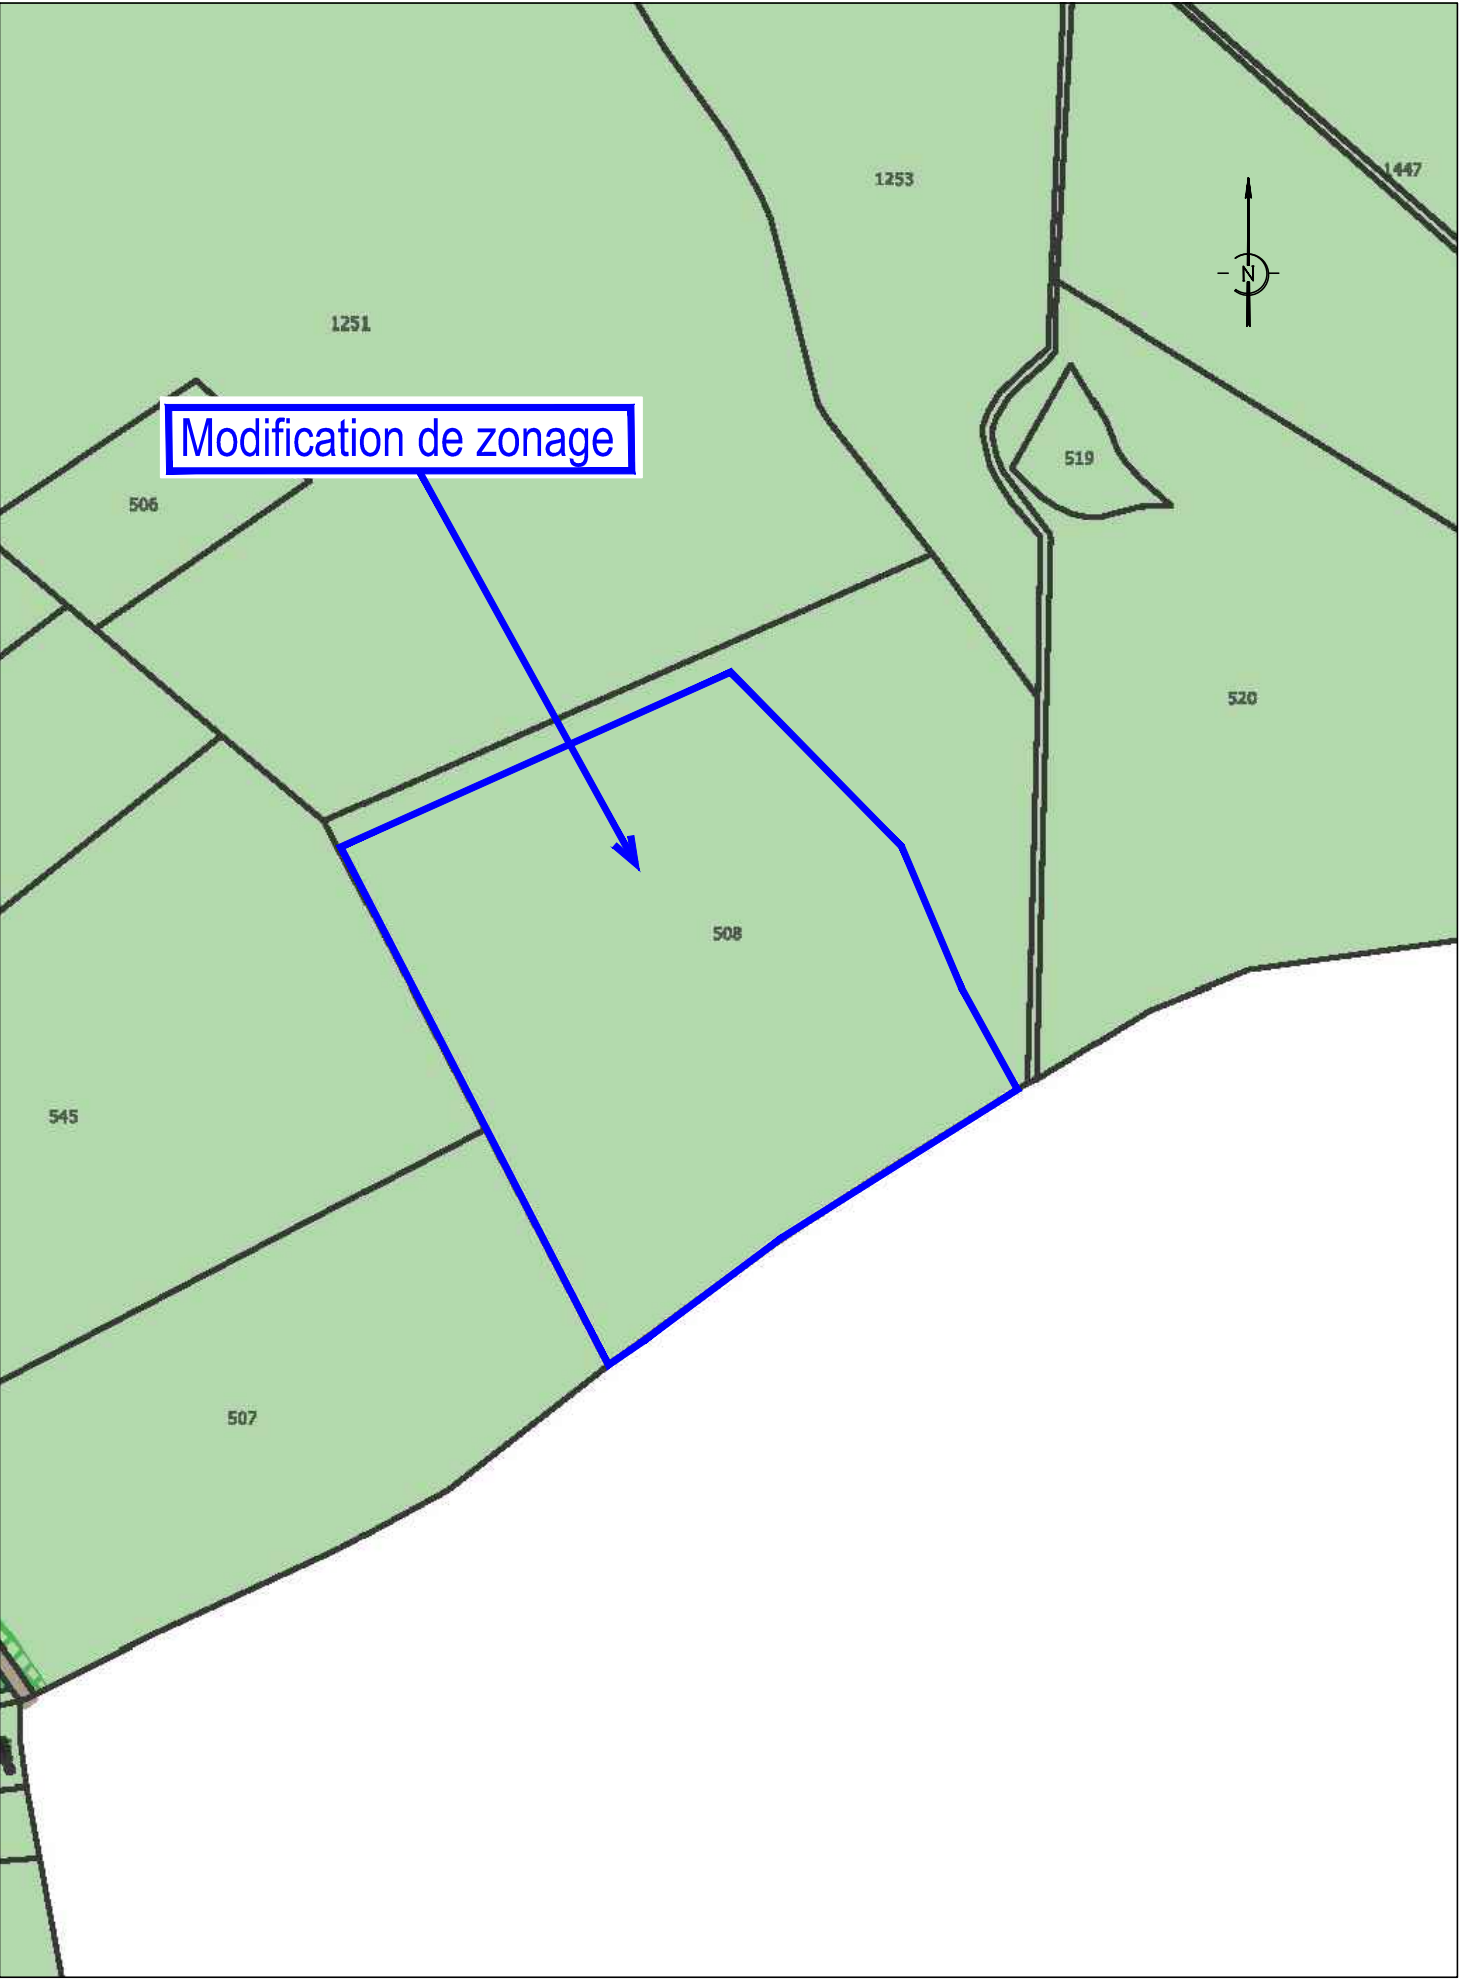

Zonage projeté du P.L.U.

