

Département du Loiret

Pièce
2.1

Communauté de Communes des Portes de Sologne



Plan Local d'Urbanisme de Ménestreau-en-Villette

MODIFICATION SIMPLIFIÉE N°1
Création de changements de destination

Plan de zonage
Pièce n°4.4

Date | Mars 2026


Echelle | 1/2500



1, rue Niepce - 45700 Villemandeur

Dossier : E06919

Zonage actuel du P.L.U.

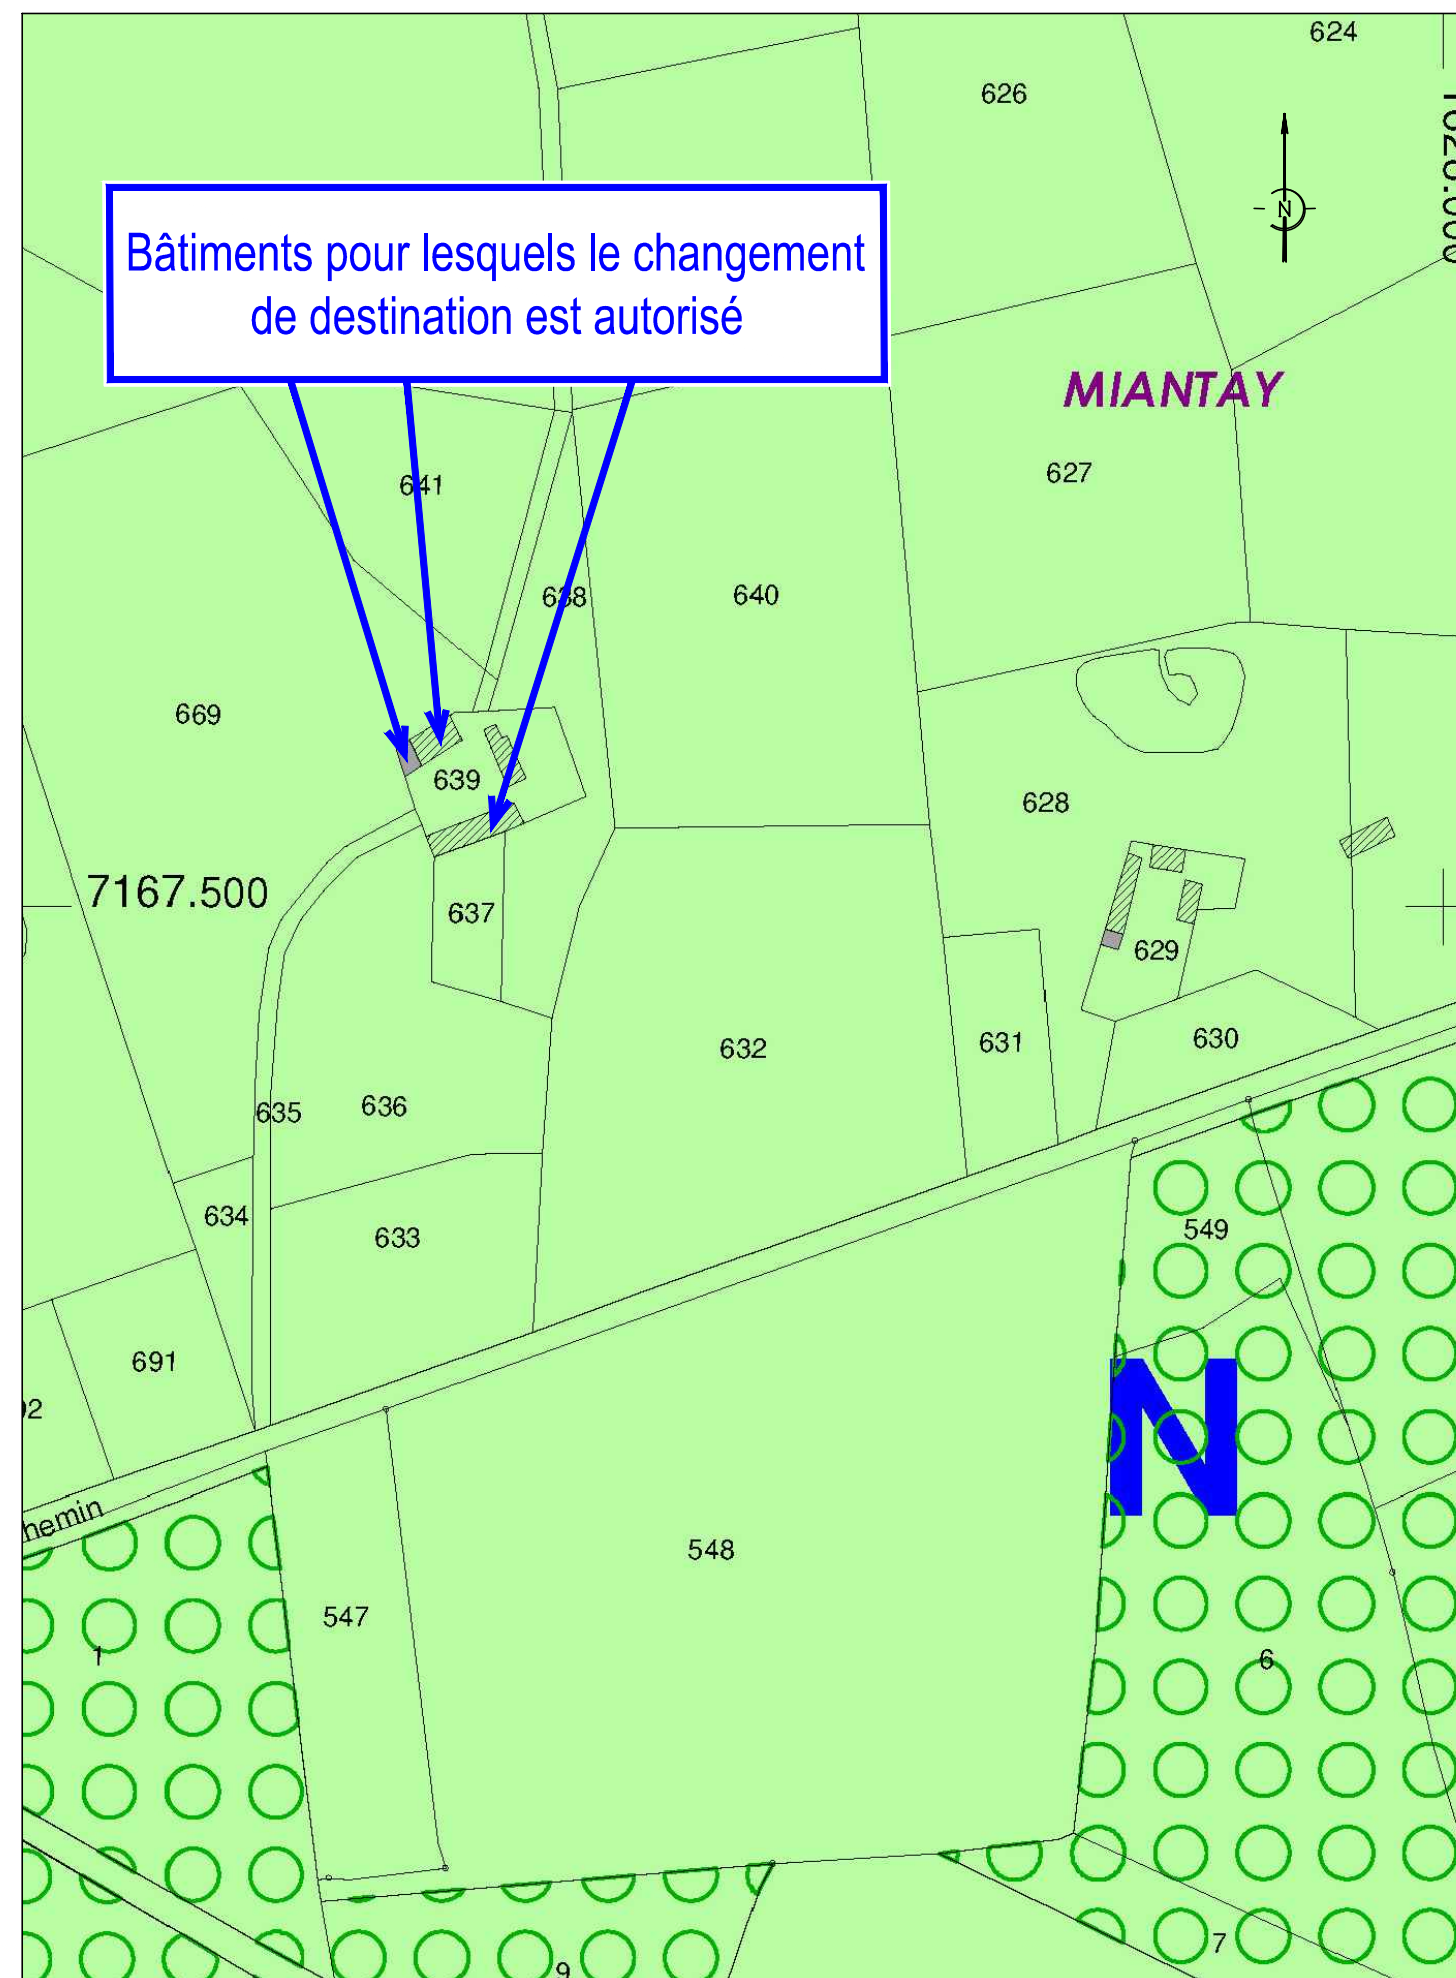

Zonage projeté du P.L.U.

