




Plan Local d'Urbanisme d'Ardon

MODIFICATION SIMPLIFIÉE N°2
Evolution du règlement

Règlement graphique

Date	Janvier 2026
Echelle	1/7500

Zonage actuel du P.L.U.

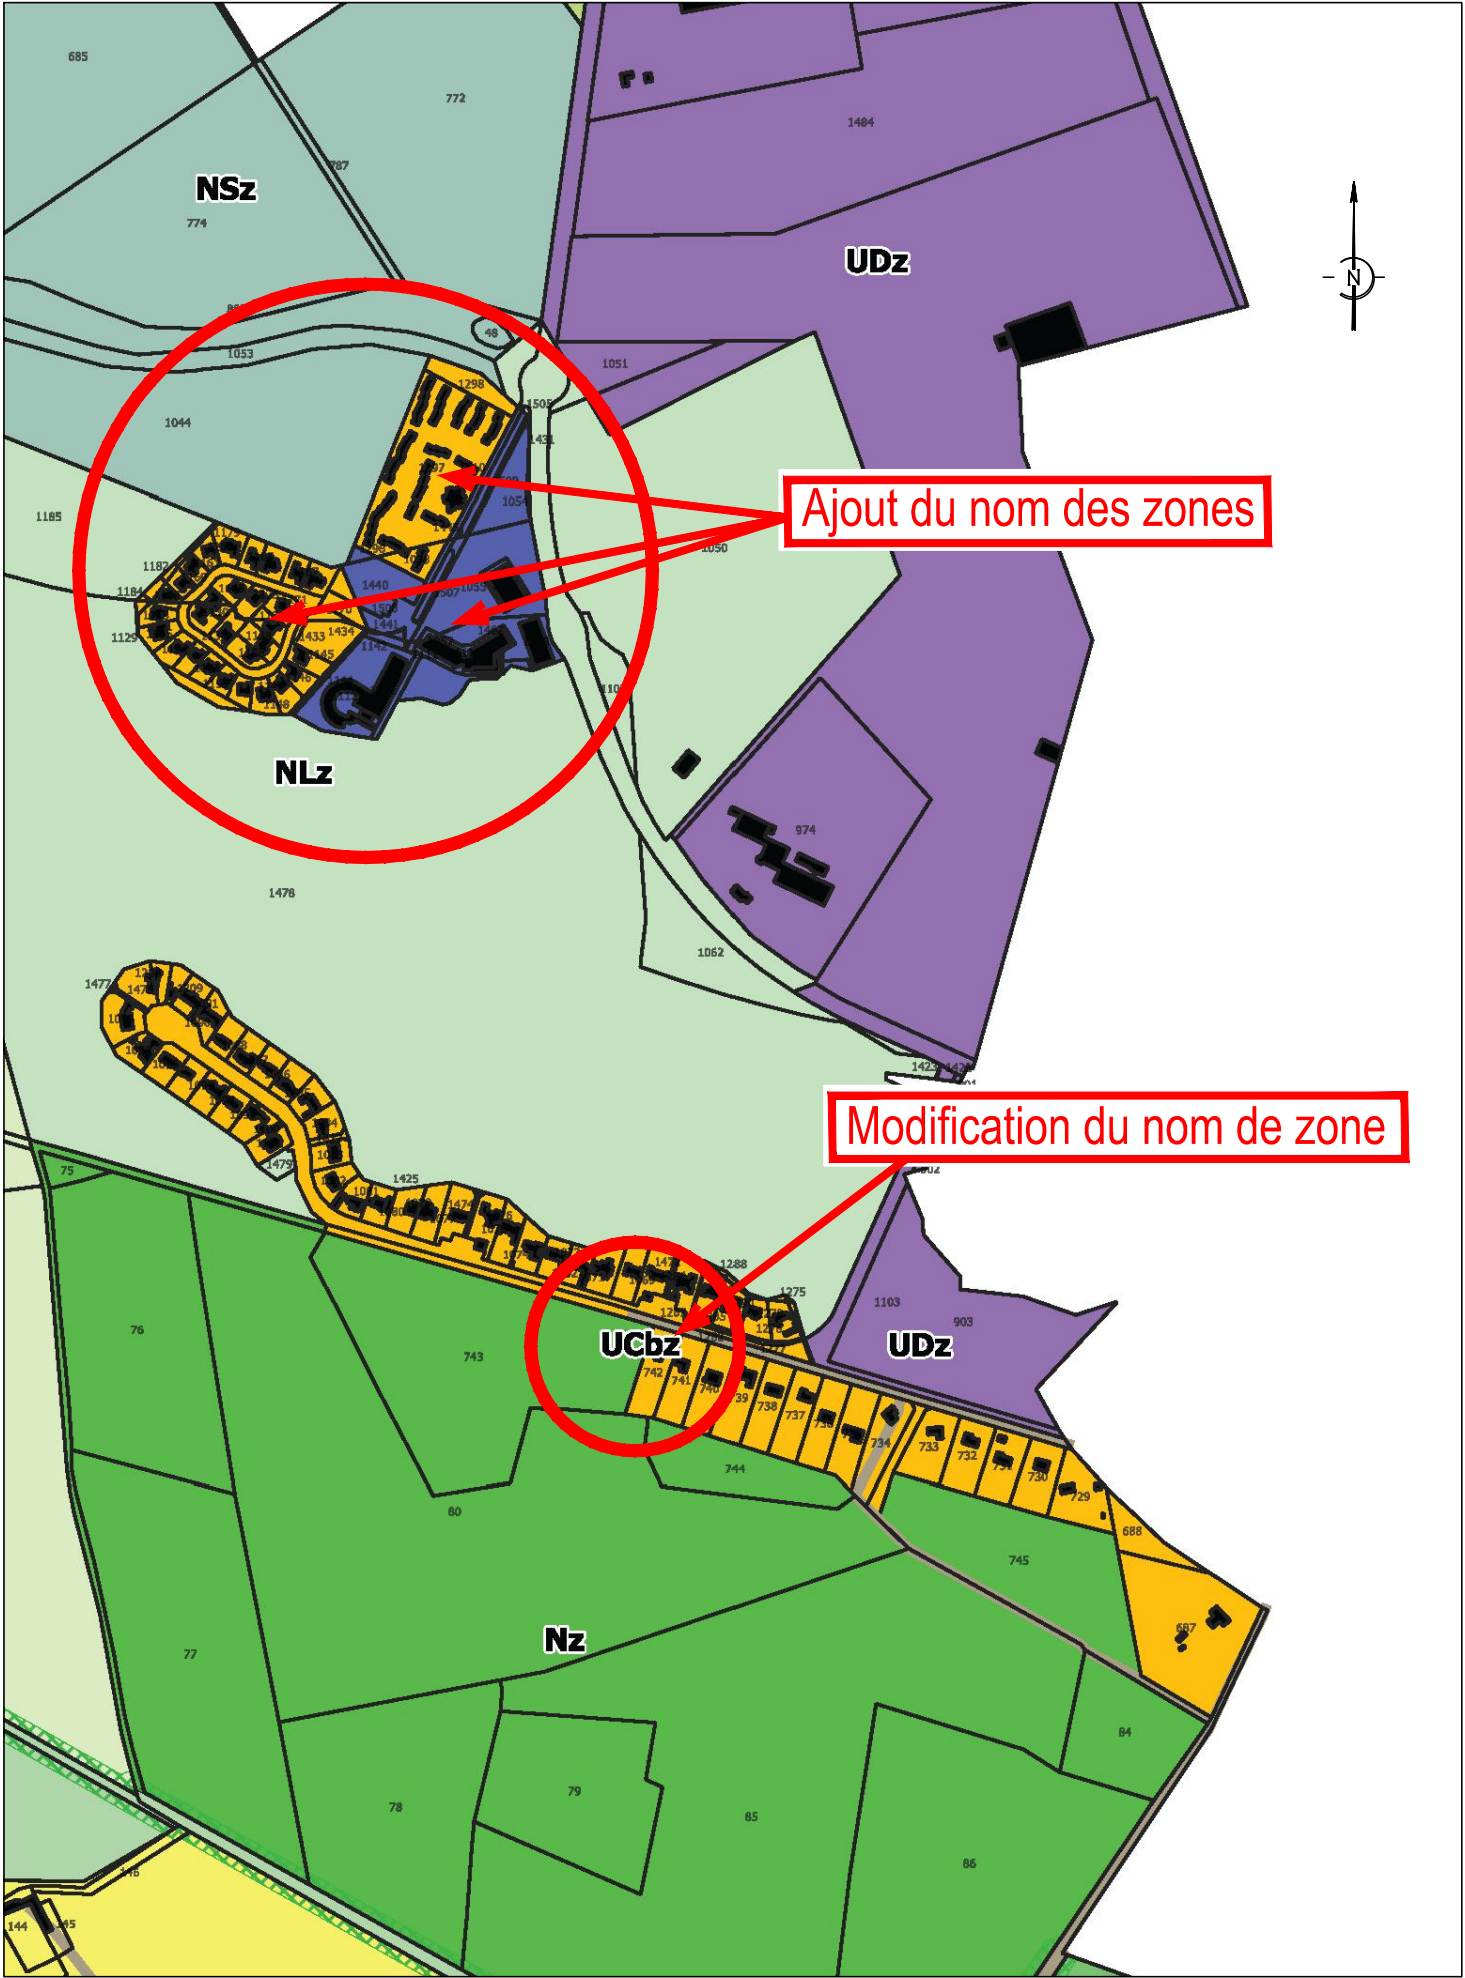

Zonage projeté du P.L.U.

